



ЗП етаж=170,40м²
 Ат1=35,49м²
 Ат2=50,56м²
 Ат3=62,27м²

Разпределение партер (I етаж)* М 1:100

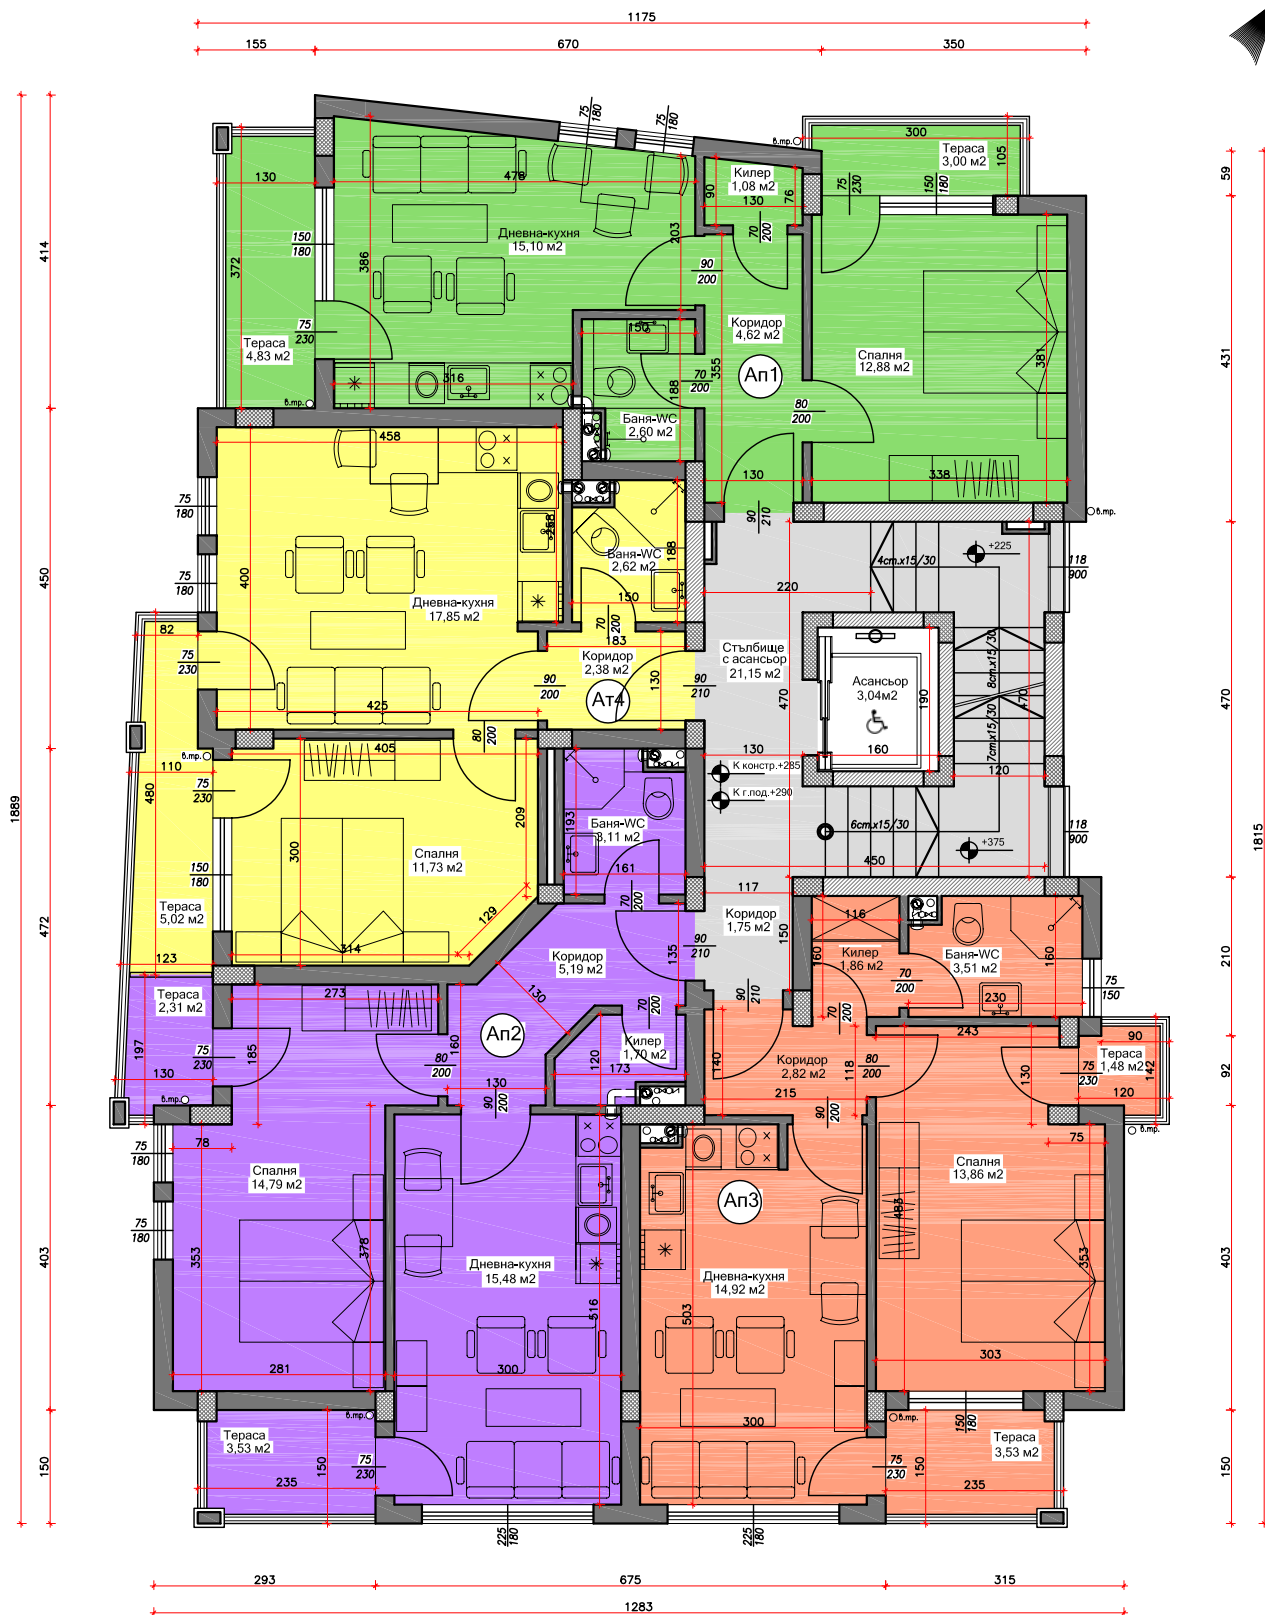


Ап1 =52,25м2
 Ап2 =54,41м2
 Ап3 =49,45м2
 Ап4 =45,53м2
 ЗП этаж=193,08м2

Разпределение II этаж * М 1:100

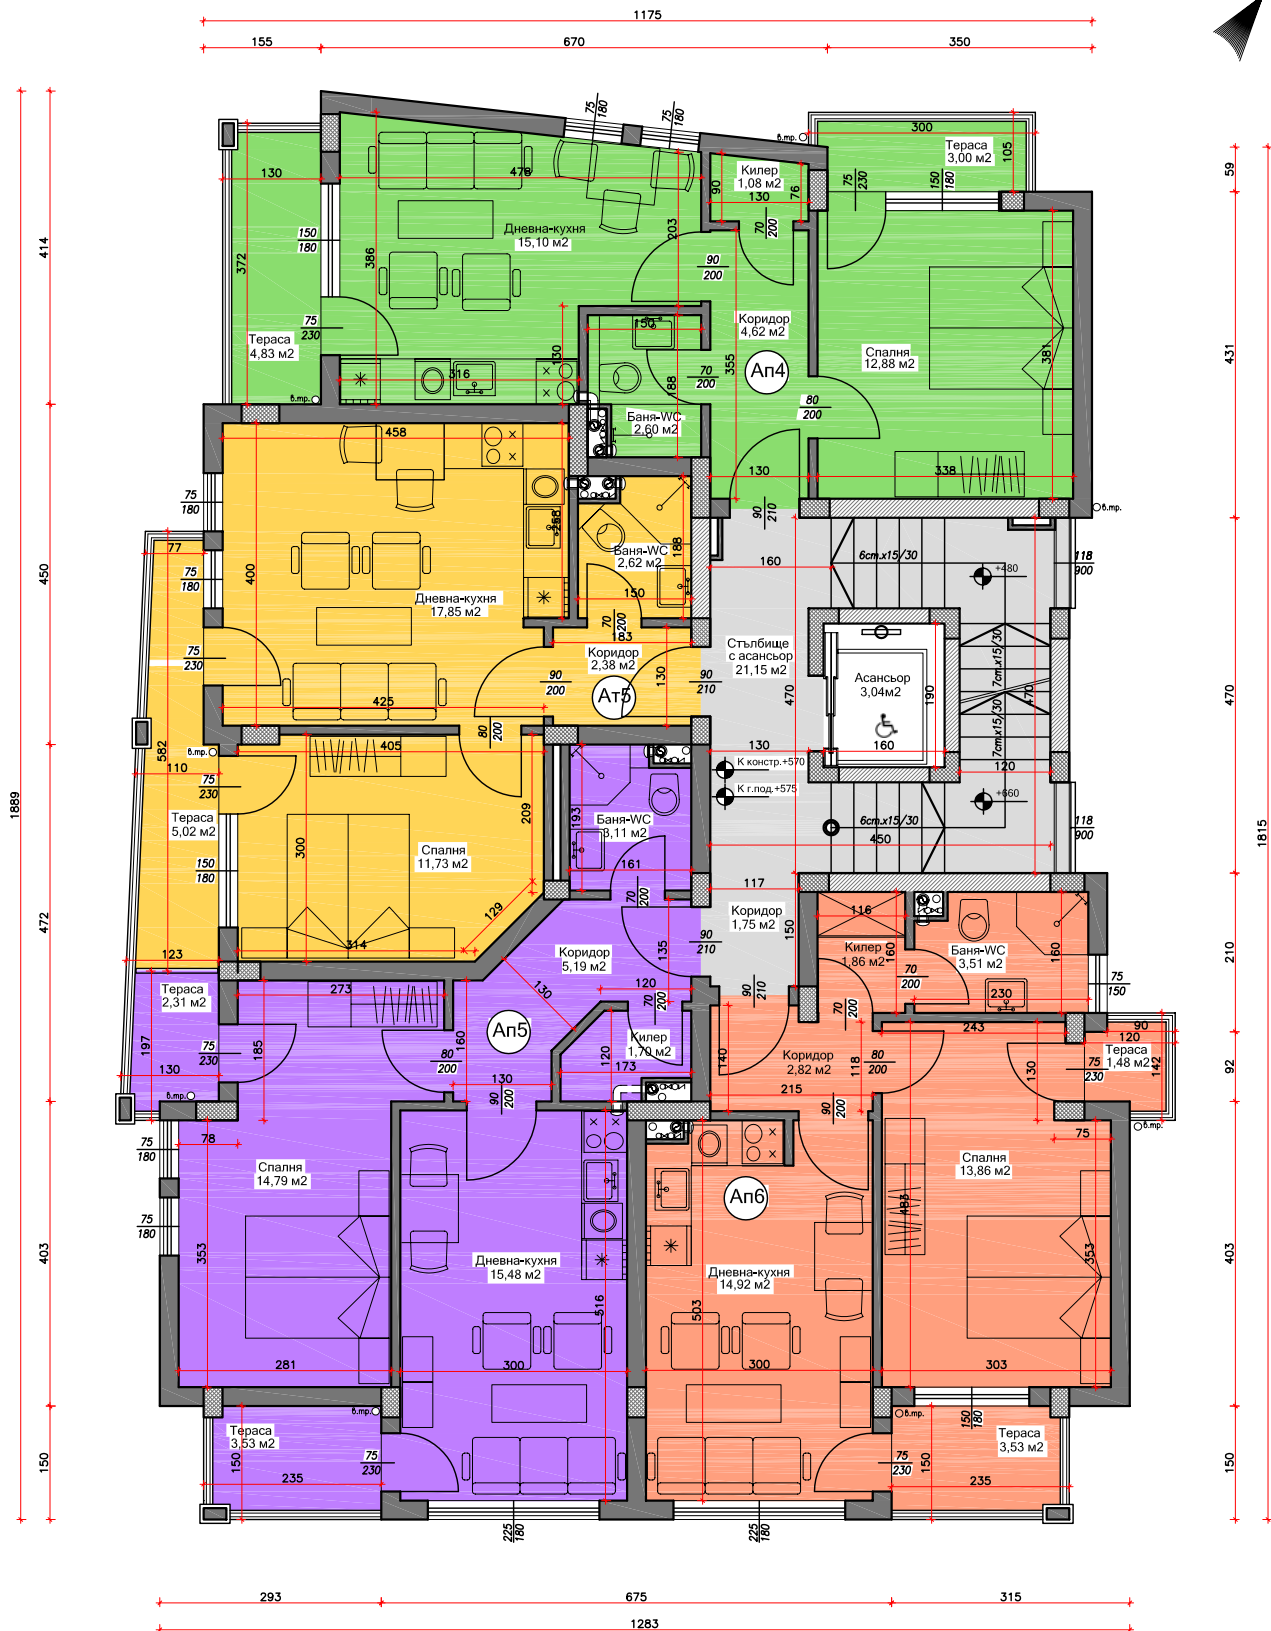


Ап4 =52,25м²
 Ап5 =54,41м²
 Ап6 =49,45м²
 Ат5 =46,34м²
 ЗП етаж=193,08м²

Разпределение III етаж * М 1:100

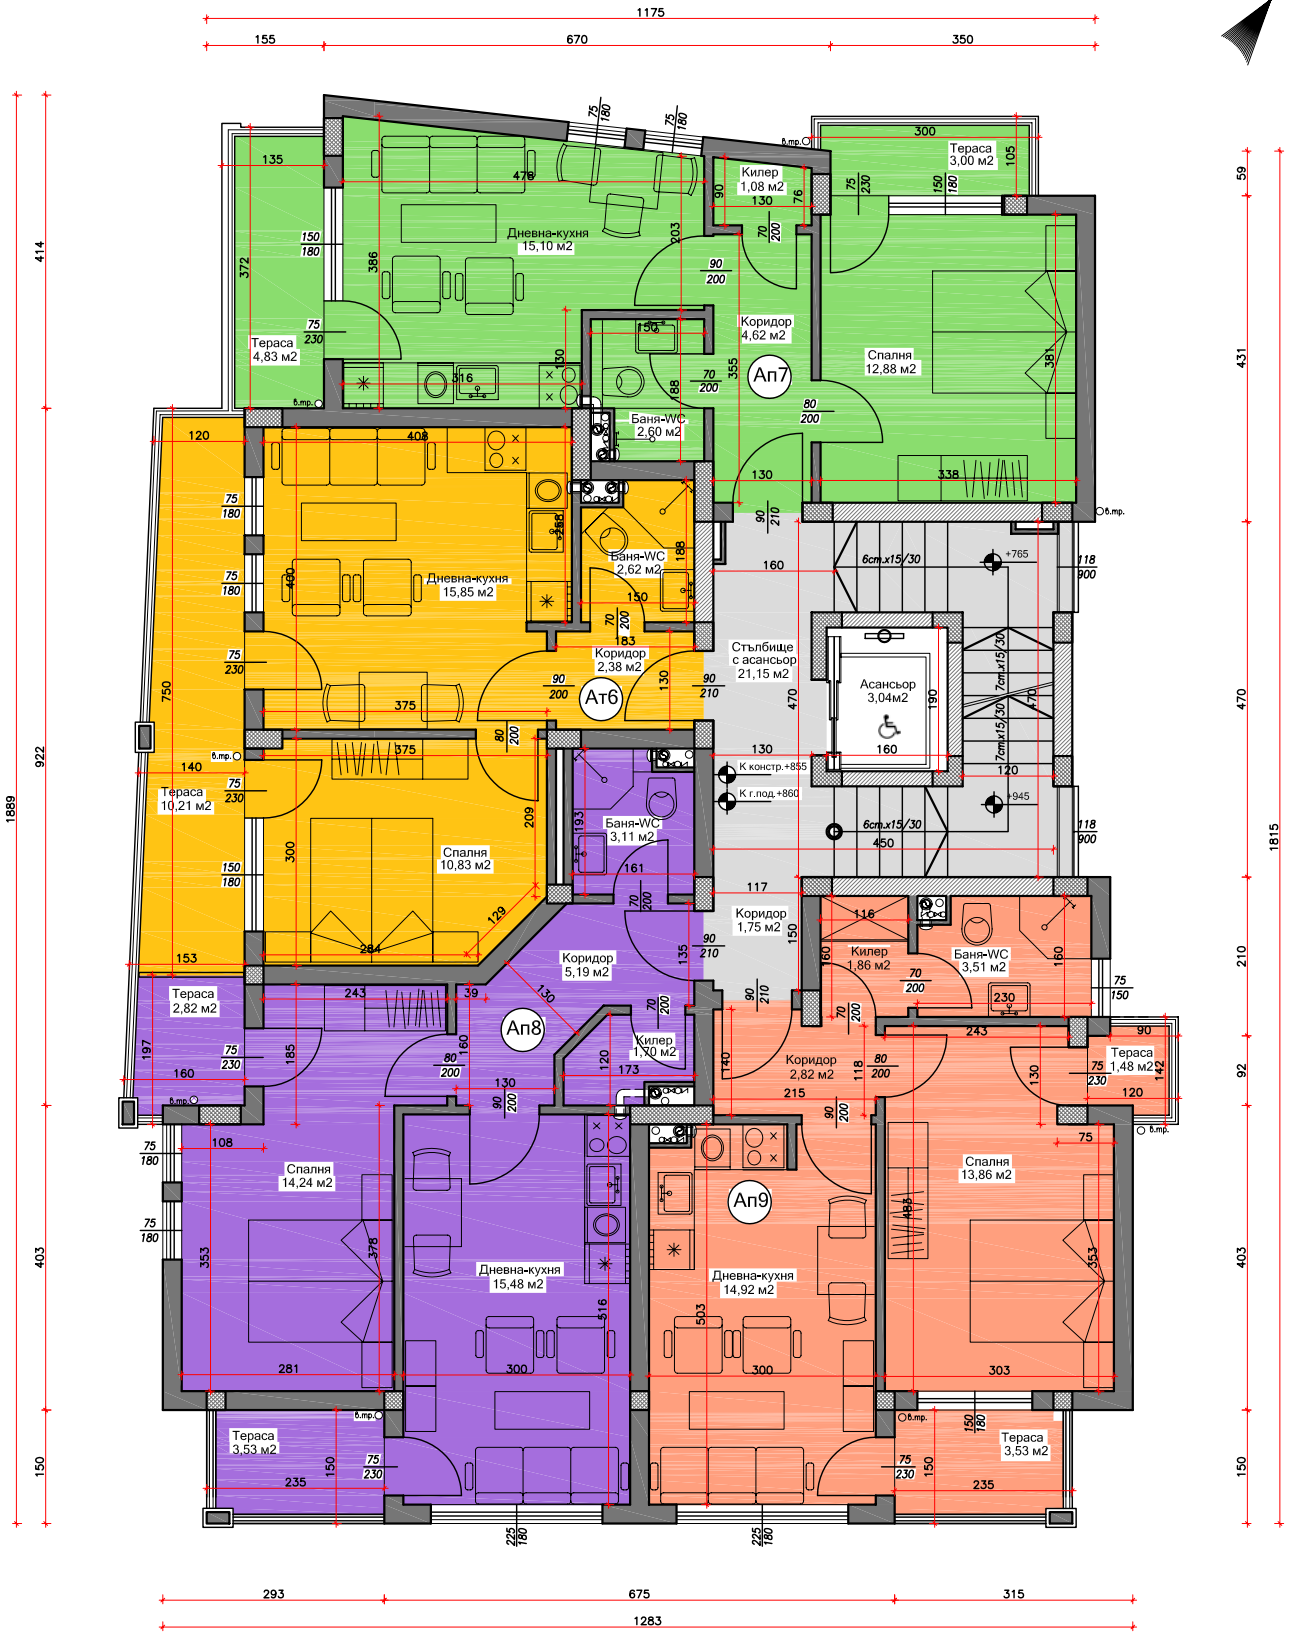

An7 = 52,22m²
 An8 = 54,41m²
 An9 = 49,45m²
 An6 = 47,64m²
 ЗП этаж = 194,99m²

Разпределение IV этаж * М 1:100

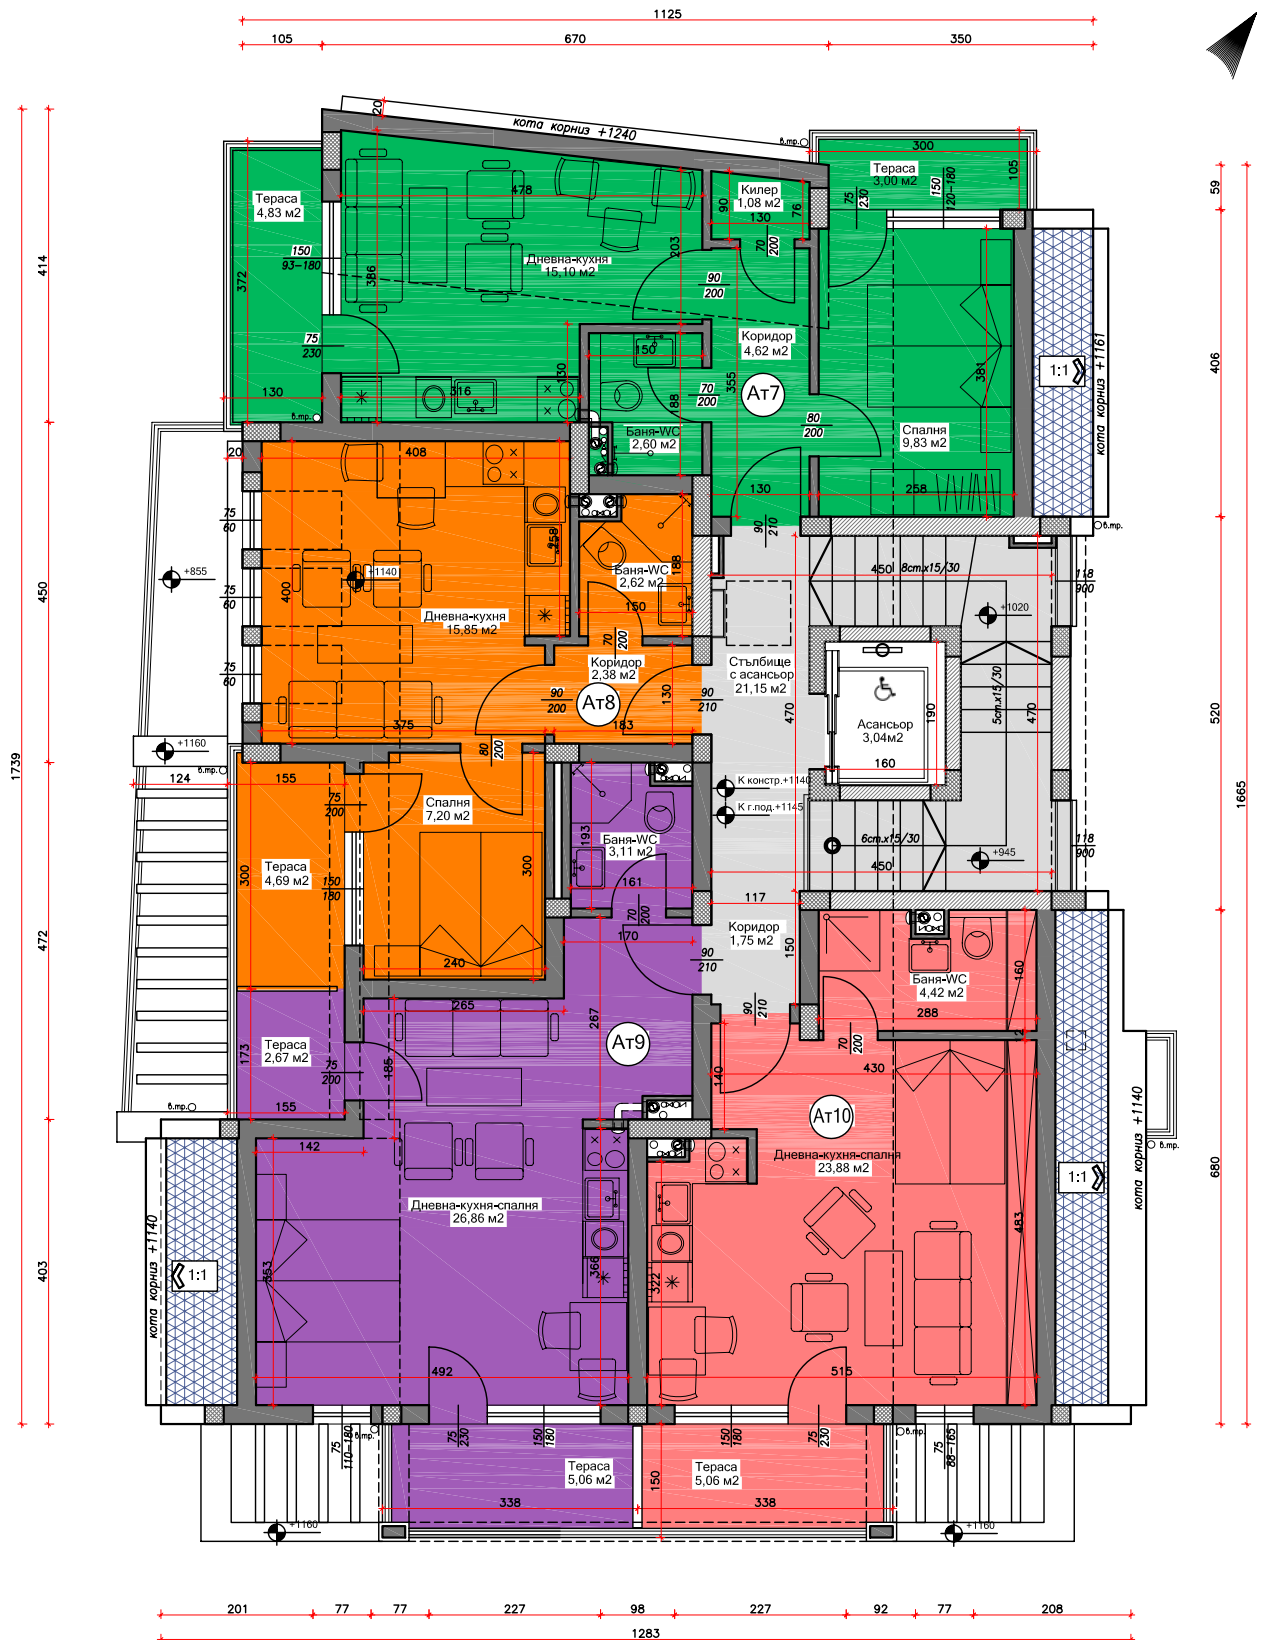

At7 =48,36м²
 At8 =38,56м²
 At9 =43,35м²
 At10 =37,80м²
 3П етаж=174,98м²

Разпределение терасовиден етаж * М 1:100