



Разпределение на кота +0,30

Жилищна сграда за сезонно ползване
в УПИ XIV-579, кв. 52, с.о."Инцараки"
землище гр.Свети Влас, община Несебър

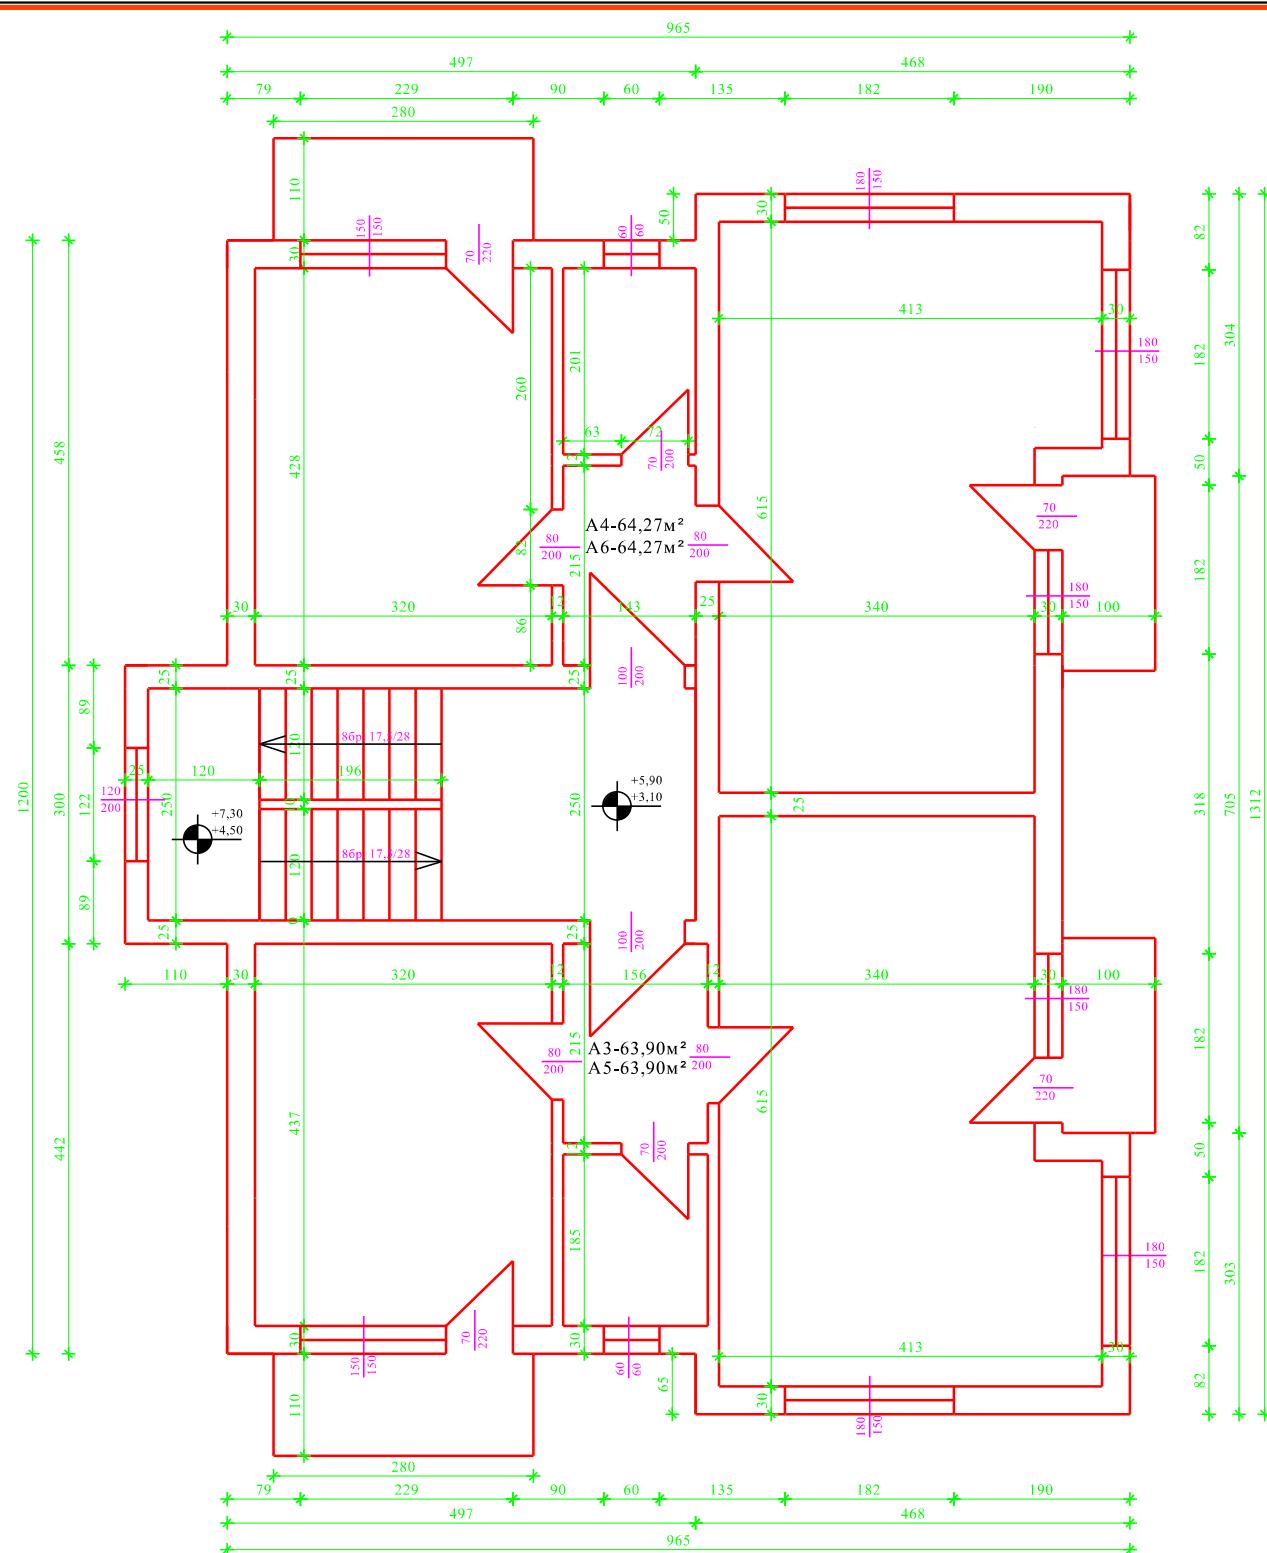

Разпределение на кота + 3,10 и +5,90

Жилищна сграда за сезонно ползване
в УПИ XIV-579, кв. 52, с.о. "Инцараки"
землище гр.Свети Влас, община Несебър

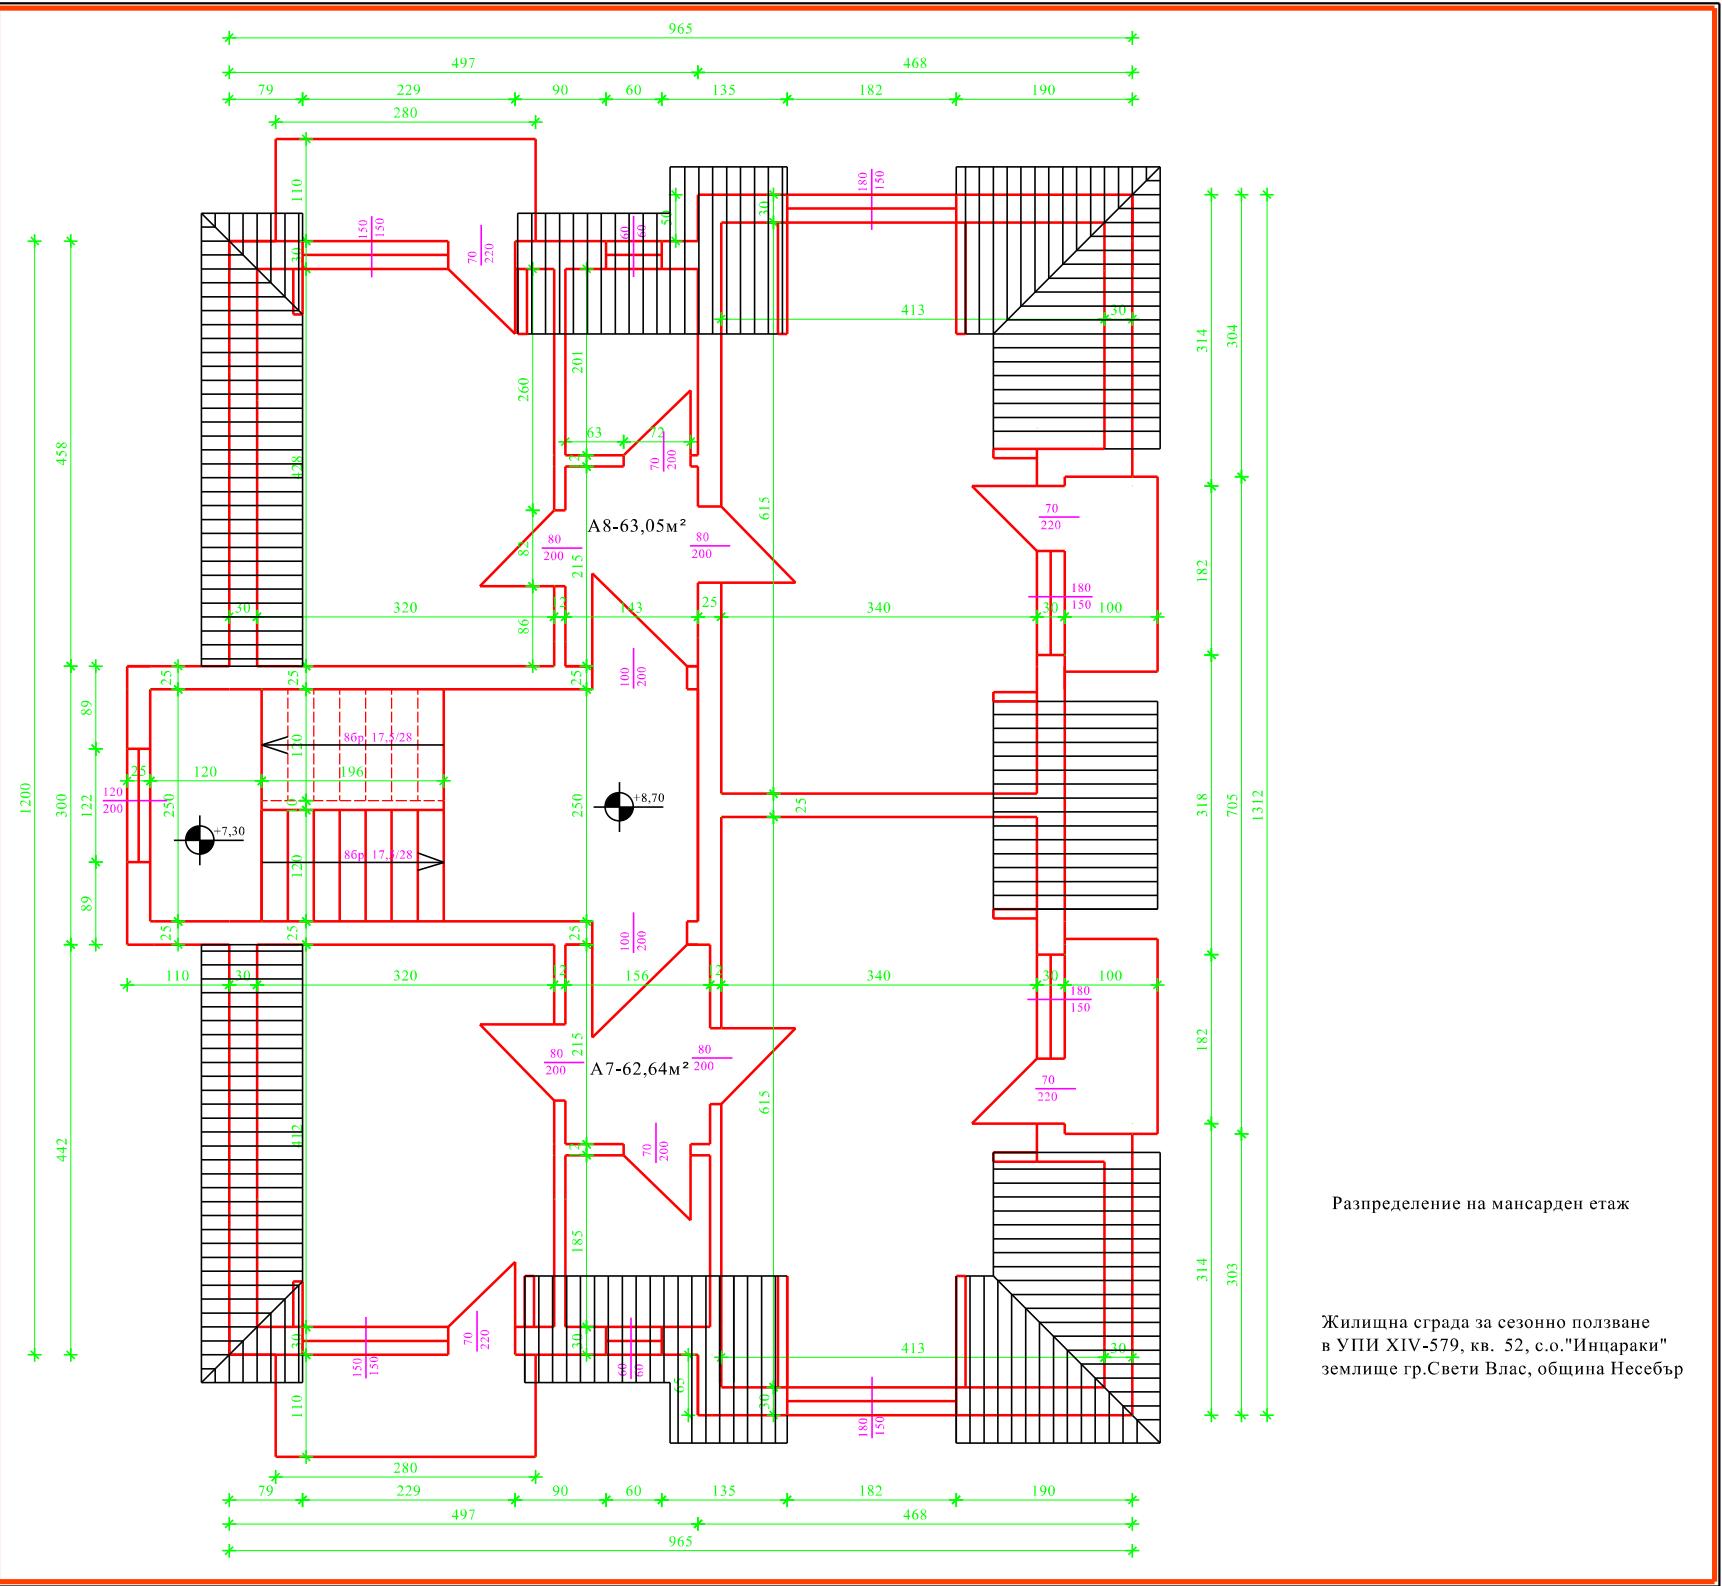

Разпределение на мансарден етаж

Жилищна сграда за сезонно ползване
в УПИ XIV-579, кв. 52, с.о. "Инцираки"
землище гр. Свети Влас, община Несебър