
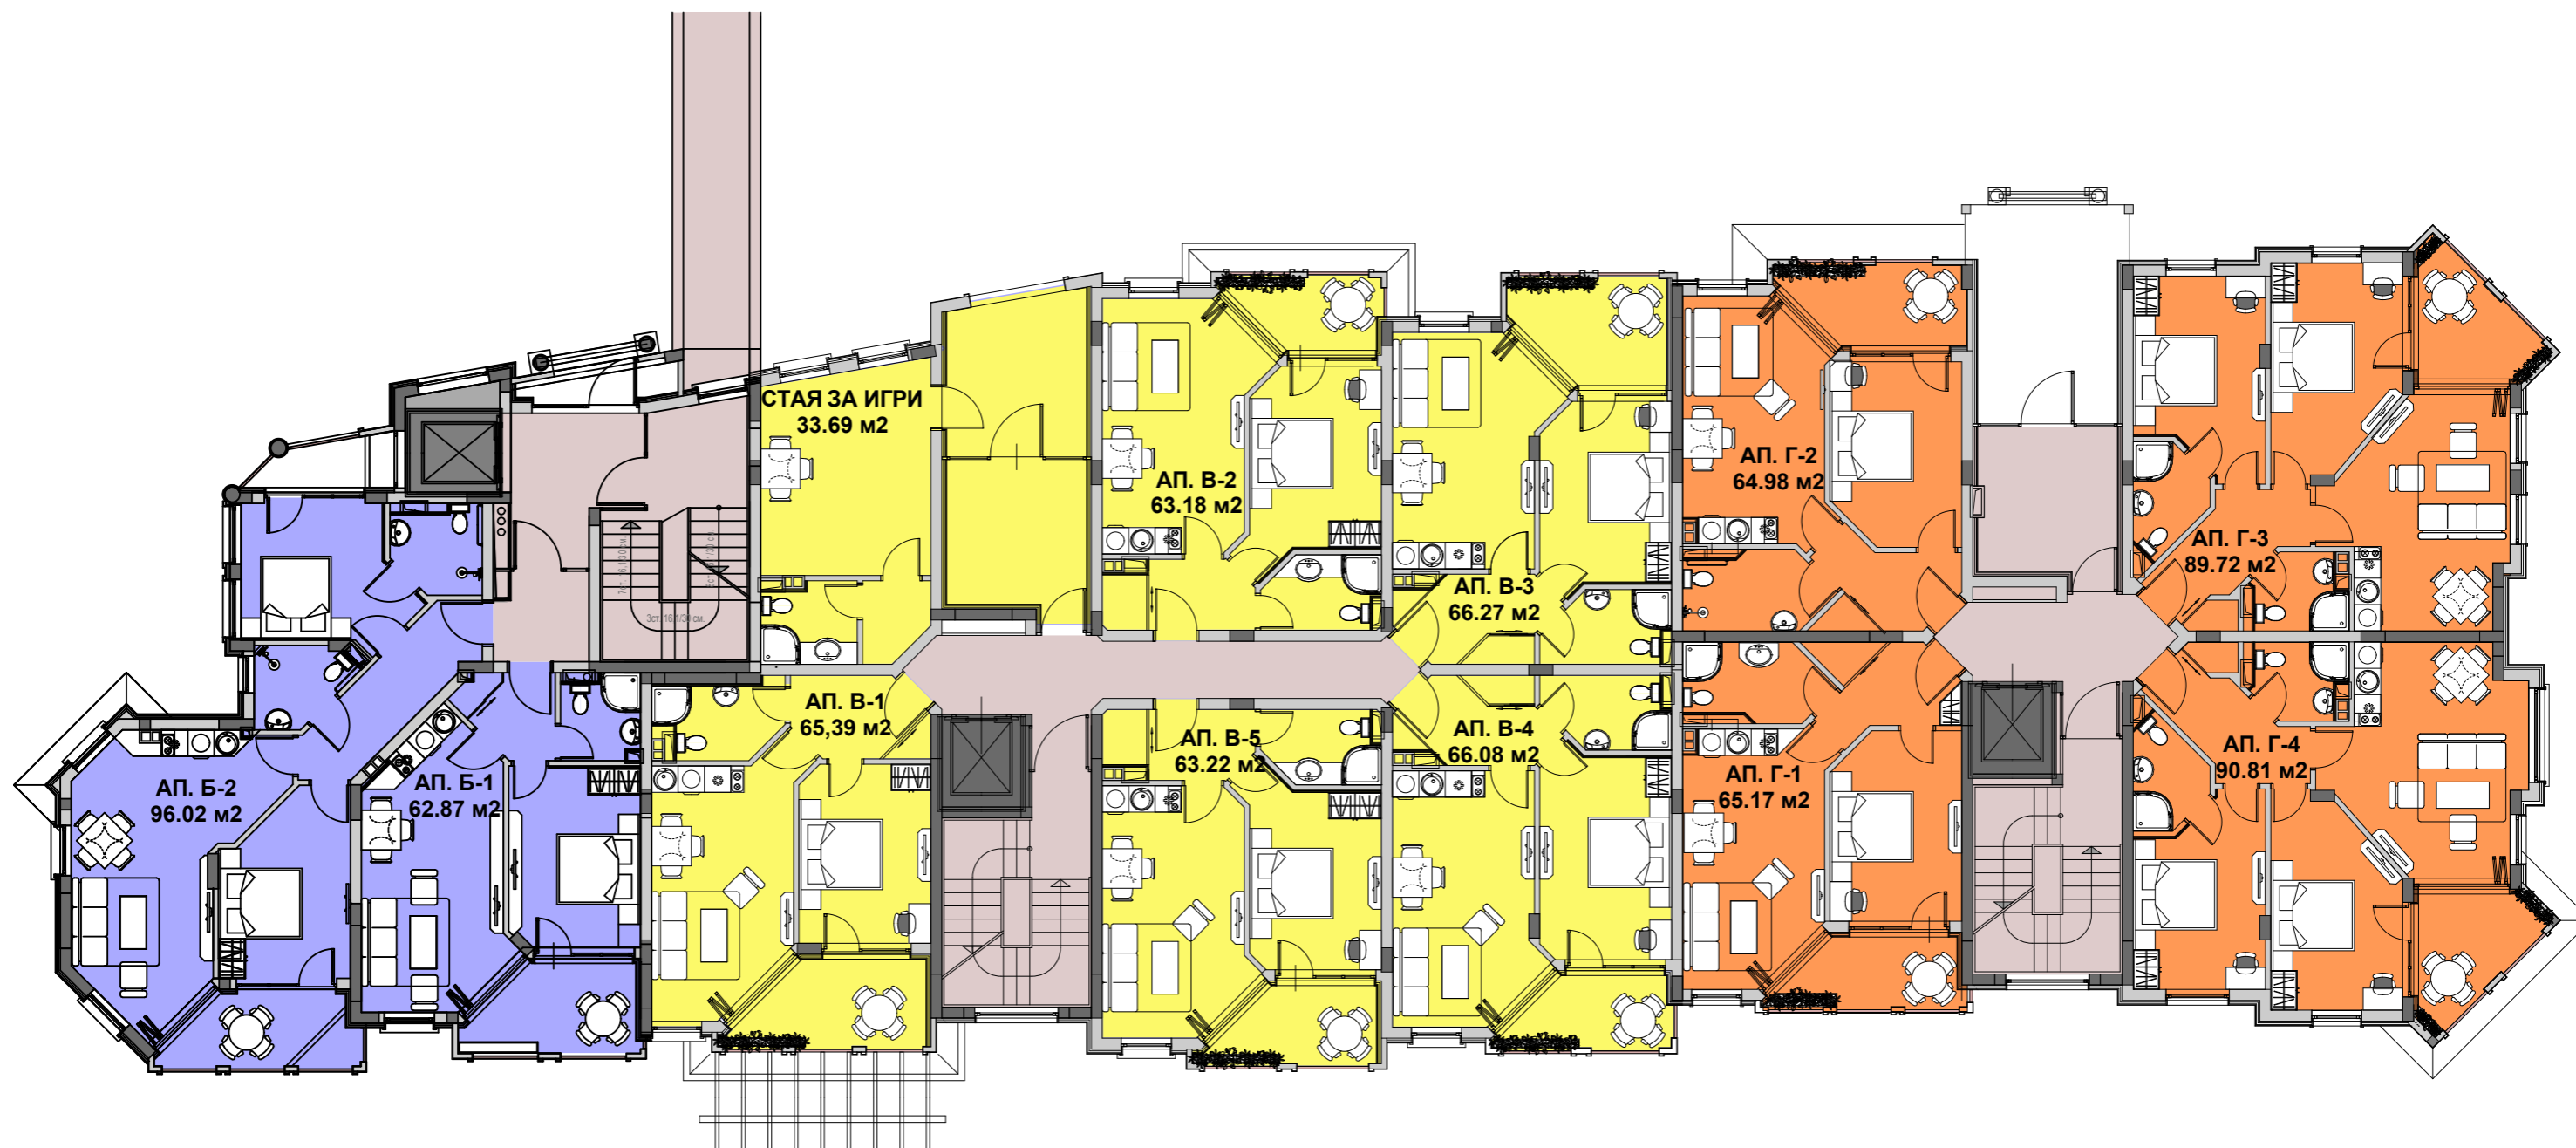


A3
M 1:150



ЖИЛИЩНИ СГРАДИ "Бургас Ризорт"

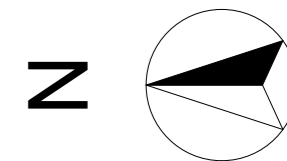

СЕКЦИИ "Б", "В" И "Г"
РАЗПРЕДЕЛЕНИЕ НА 1-ви ЕТАЖ /ПАРТЕР/
ПЛАН КОТА ± 0,00
ПЛОЩ НА ЕТАЖА : СЕКЦИЯ "Б":184,16 м2,
СЕКЦИЯ "В": 379,49 м2, СЕКЦИЯ "Г": 331,52 м2

A3
M 1:150



ЖИЛИЩНИ СГРАДИ "Бургас Ризорт"

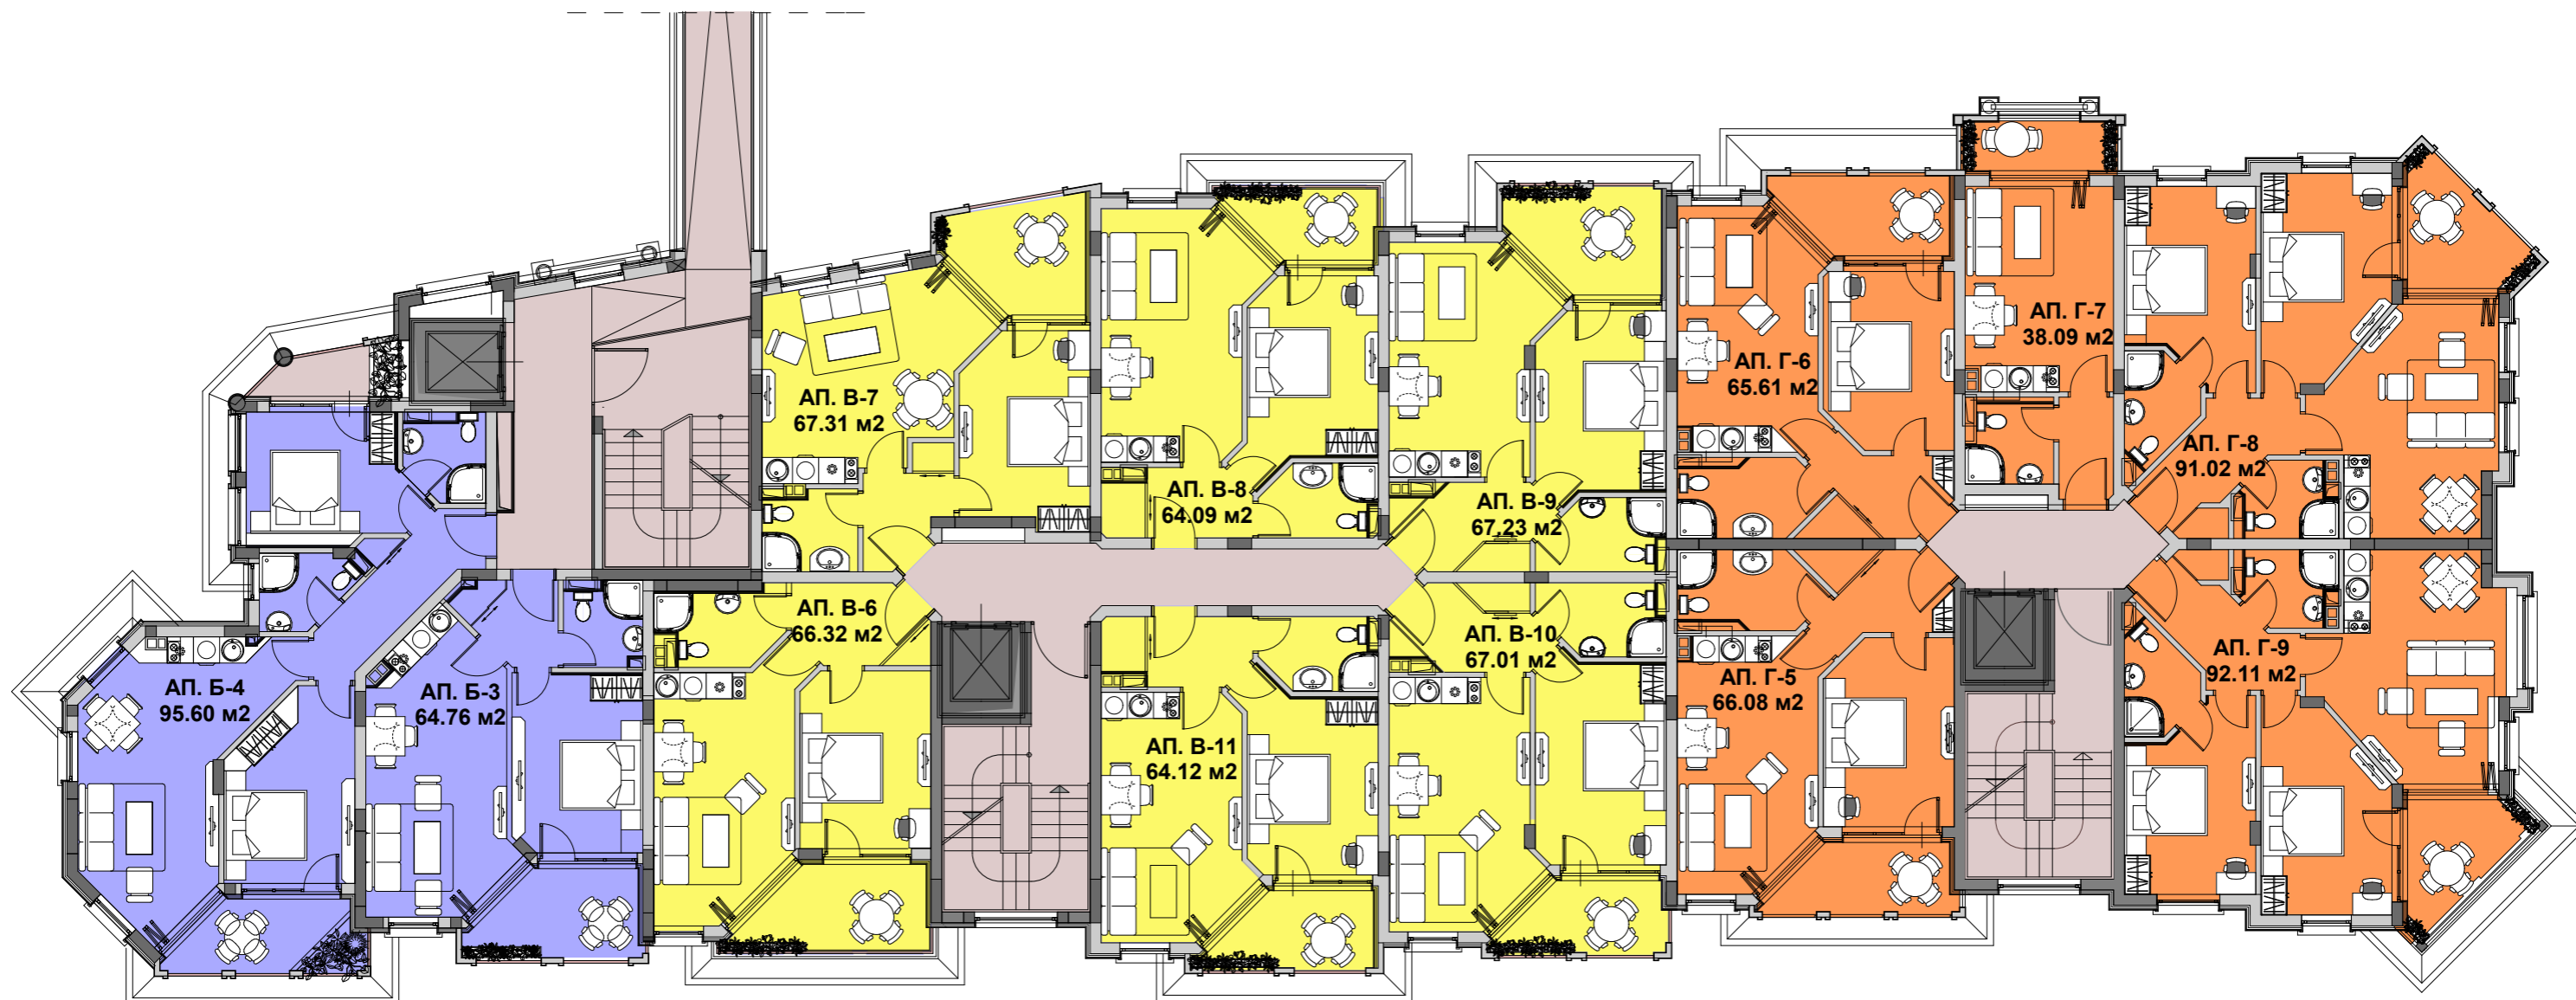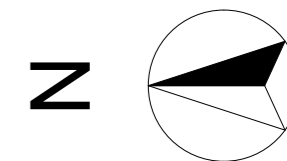

СЕКЦИИ "Б", "В" И "Г"
РАЗПРЕДЕЛЕНИЕ НА 2-ри ЕТАЖ
ПЛАН КОТА ± 2,90
ПЛОЩ НА ЕТАЖА : СЕКЦИЯ "Б": 259,16 м²,
СЕКЦИЯ "В": 379,47 м², СЕКЦИЯ "Г": 331,33 м²

A3
M 1:150



ЖИЛИЩНИ СГРАДИ "Бургас Ризорт"

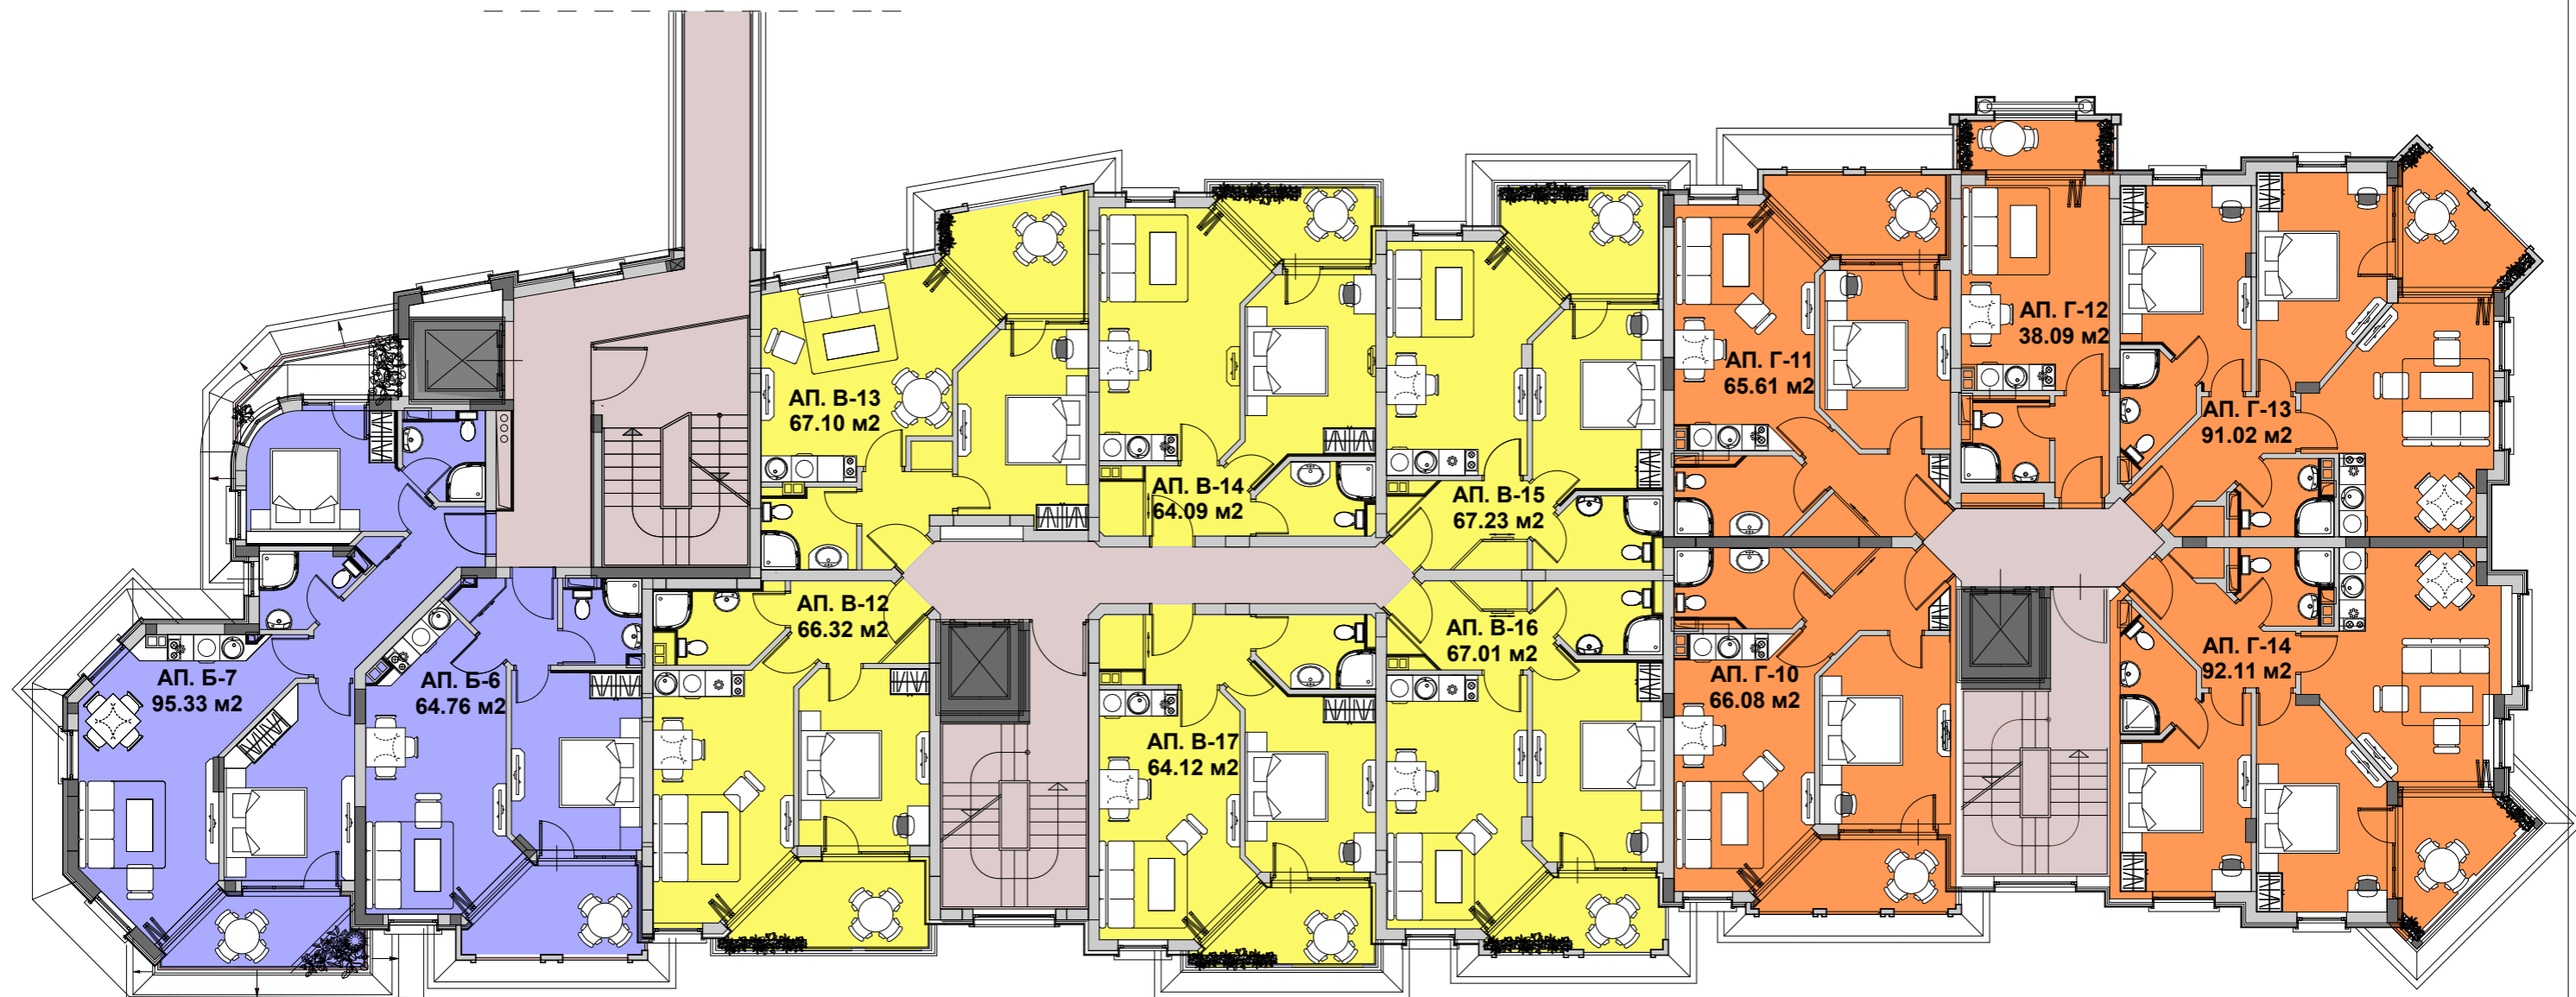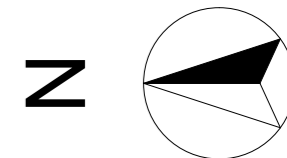

СЕКЦИИ "Б", "В" И "Г"
РАЗПРЕДЕЛЕНИЕ НА 2-ми ЕТАЖ
ПЛАН КОТА ± 5,80
ПЛОЩ НА ЕТАЖА : СЕКЦИЯ "Б": 272,81 м²,
СЕКЦИЯ "В": 379,30 м², СЕКЦИЯ "Г": 331,33 м²

A3
M 1:150

ЖИЛИЩНИ СГРАДИ "Бургас Ризорт "

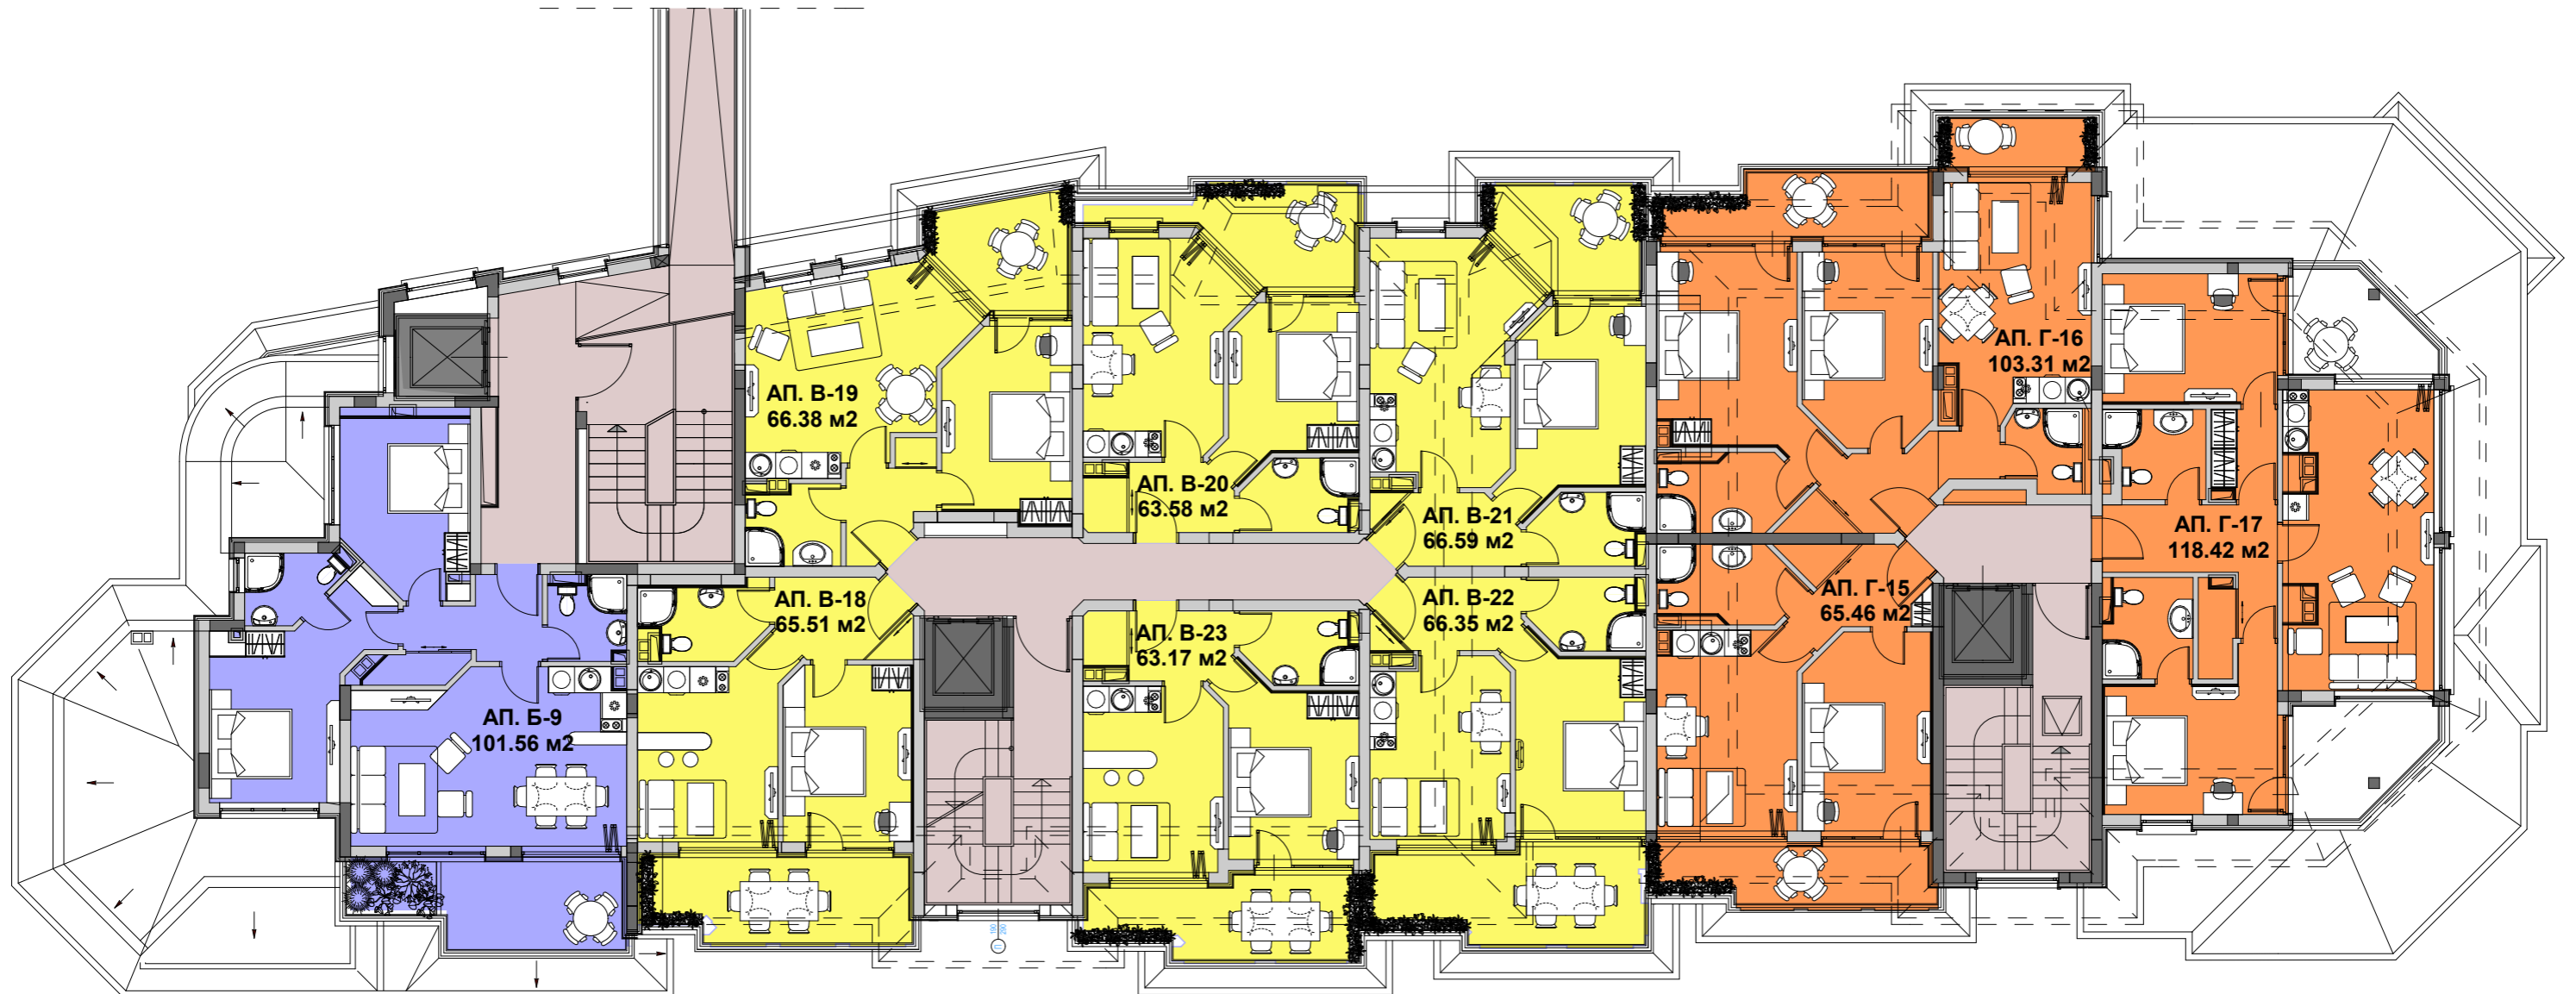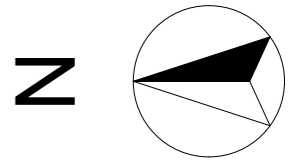

СЕКЦИИ "Б", "В" И "Г"
РАЗПРЕДЕЛЕНИЕ НА 4-ти ЕТАЖ
ПЛАН КОТА ± 8,70
ПЛОЩ НА ЕТАЖА : СЕКЦИЯ "Б": 224.69 м2,
СЕКЦИЯ "В": 379.31 м2, СЕКЦИЯ "Г": 276.93 м2