


ЕТАЖ 1

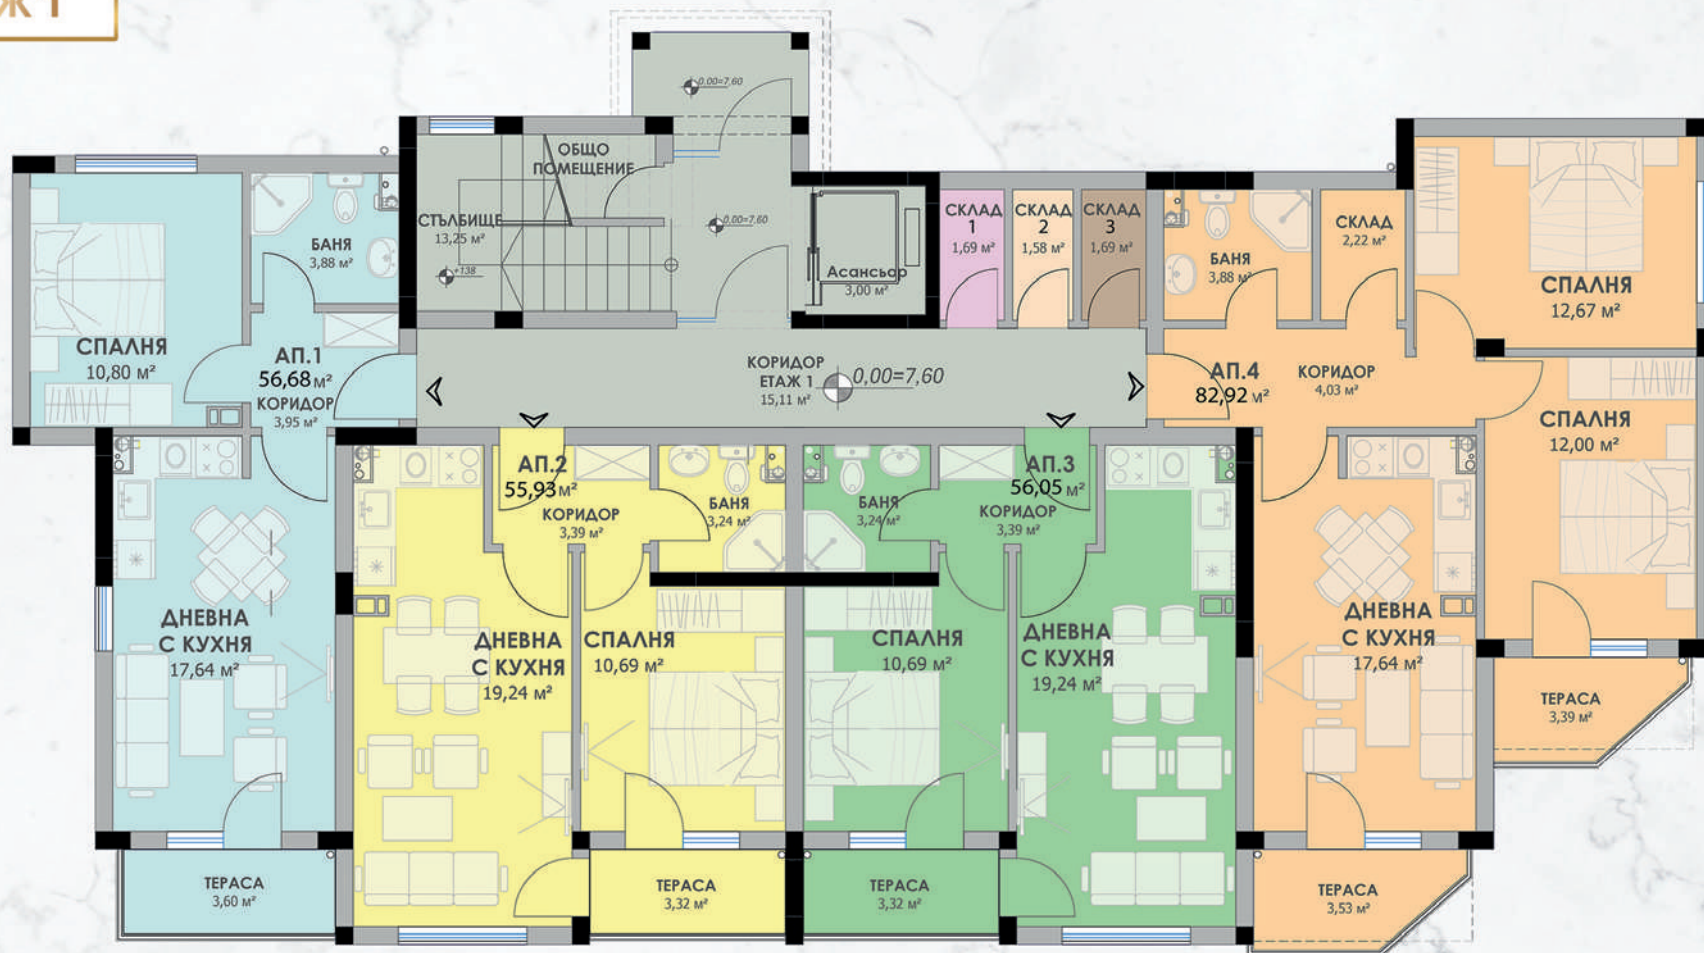


№ апартамента	м2
Апартамент № 1	55,68
Апартамент № 2	55,93
Апартамент № 3	56,05
Апартамент № 4	82,92

ЕТАЖ 2




№ апартамента	м2
Апартамент № 5	57,47
Апартамент № 6	56,75
Апартамент № 7	56,87
Апартамент № 8	84,15

ЕТАЖ 3

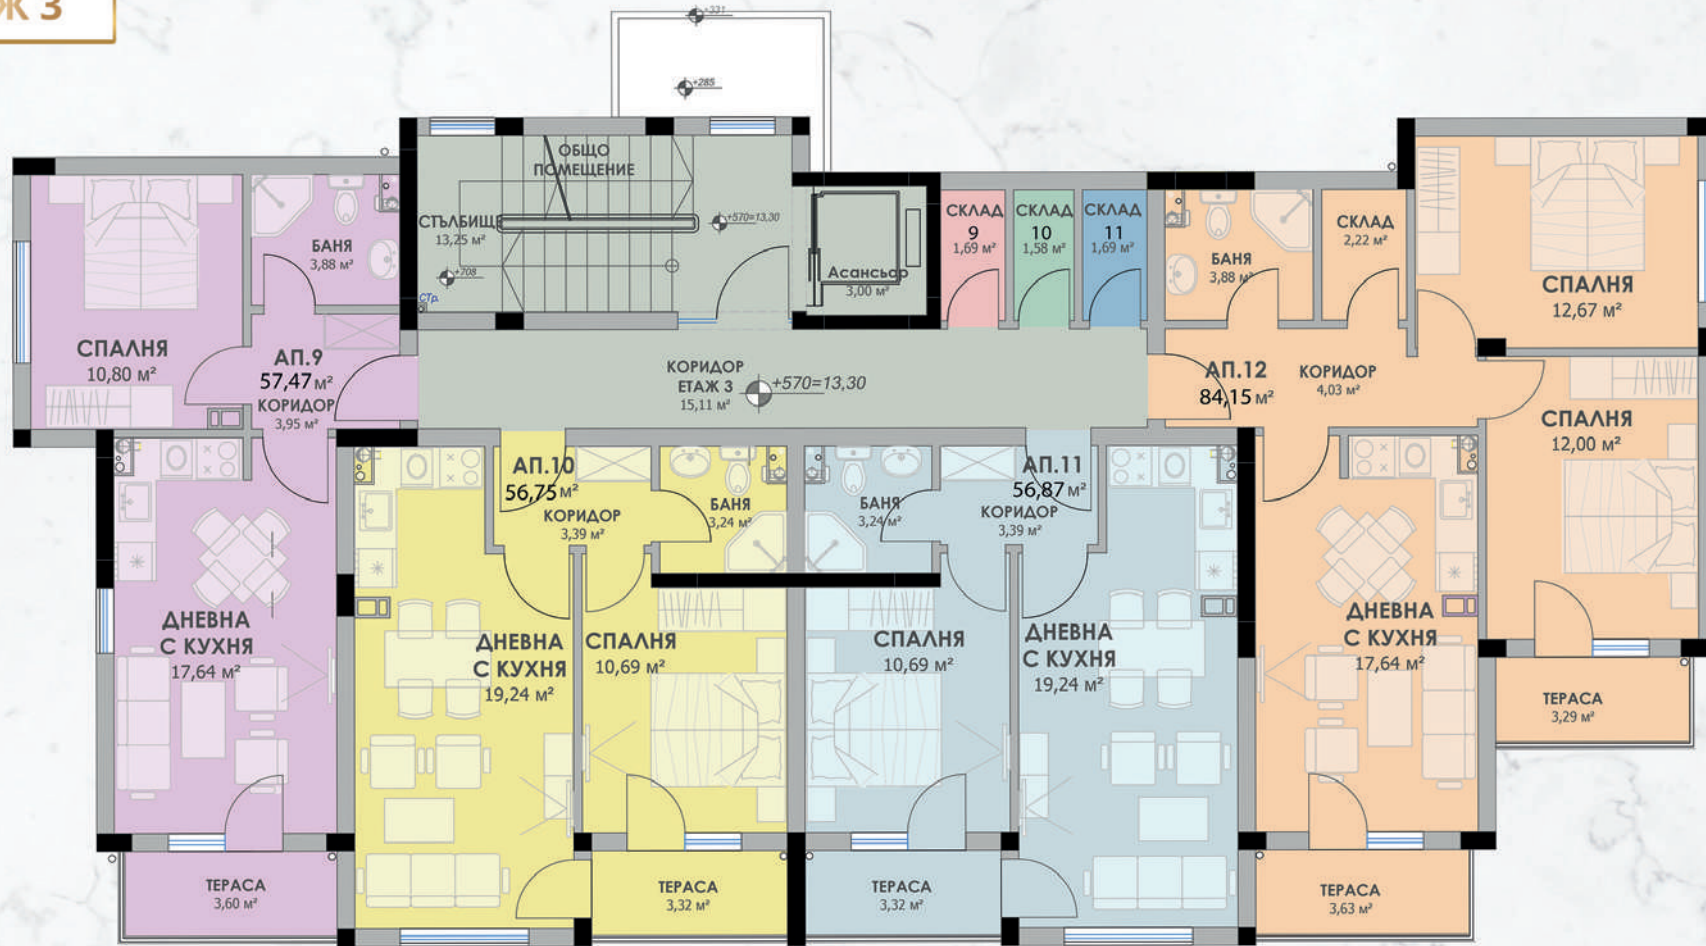


№ апартамента	м2
Апартамент № 9	57,47
Апартамент № 10	56,75
Апартамент № 11	56,87
Апартамент № 12	84,15

ЕТАЖ 4

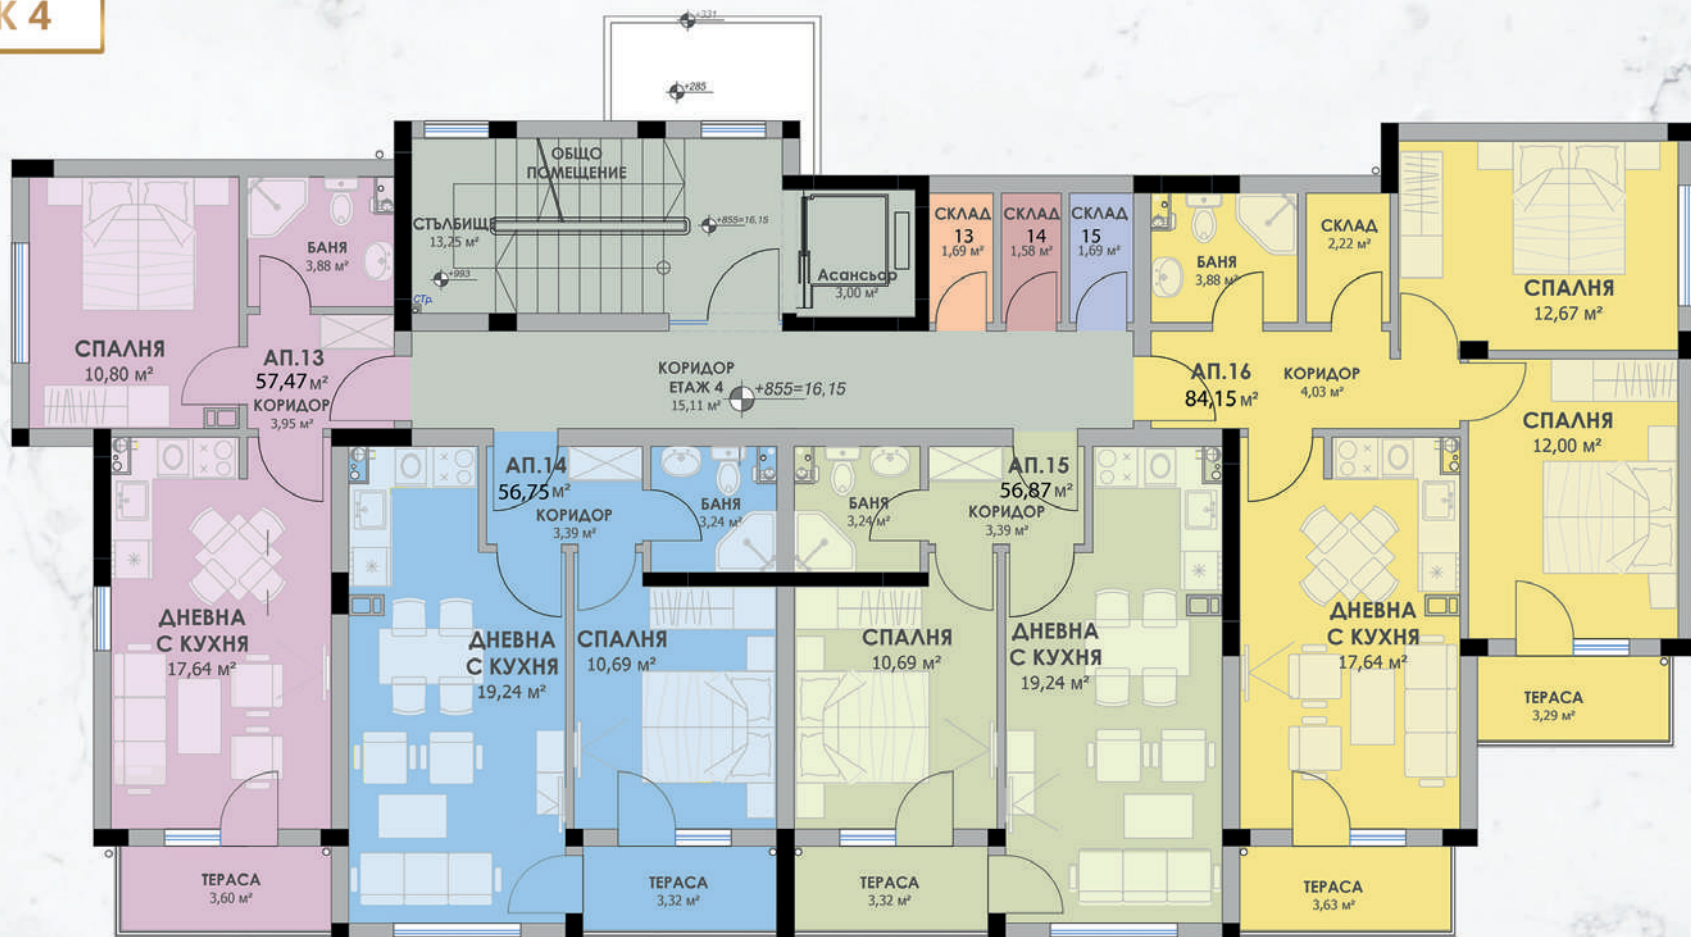

№ апартамента	м2
Апартамент № 13	57,47
Апартамент № 14	56,75
Апартамент № 15	56,87
Апартамент № 16	84,15

ЕТАЖ 5

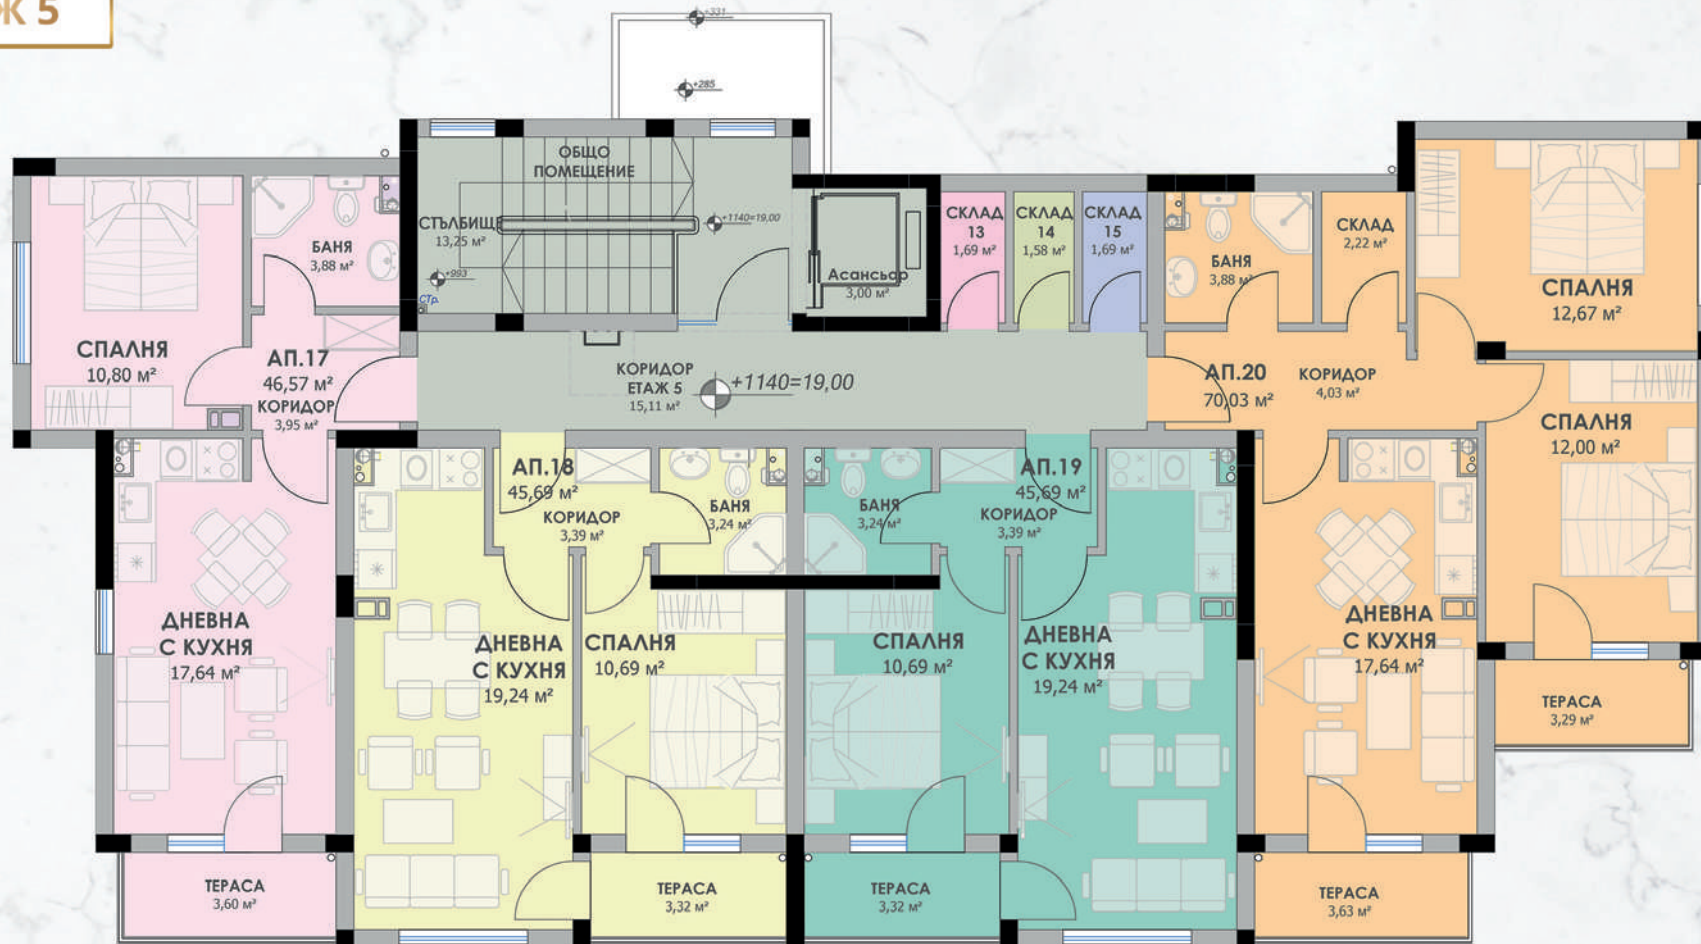

№ апартамента	м2
Апартамент № 17	56,94
Апартамент № 18	56,13
Апартамент № 19	56,25
Апартамент № 20	83,33